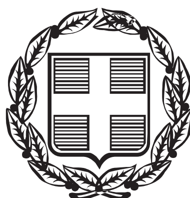


ΕΦΗΜΕΡΙΣ ΤΗΣ ΚΥΒΕΡΝΗΣΕΩΣ

ΤΗΣ ΕΛΛΗΝΙΚΗΣ ΔΗΜΟΚΡΑΤΙΑΣ

ΤΕΥΧΟΣ ΤΕΤΑΡΤΟ **Αρ. Φύλλου 138**

15 Μαρτίου 2000

ΠΕΡΙΕΧΟΜΕΝΑ

ΑΠΟΦΑΣΕΙΣ

Αριθ. 1005838/648/Β0010 (1)

Καθορισμός των ορίων αιγιαλού και δημιουργία ζώνης παραλίας στη θέση «Τρυπητή» Αμμουλιανής του Δήμου Σταγείρων - Ακάνθου.

Ο ΥΠΟΥΡΓΟΣ ΟΙΚΟΝΟΜΙΚΩΝ

Έχοντας υπόψη:

1. Τις διατάξεις του Ν. 3200/55 «περί διοικητικής αποκέντρωσης» όπως αυτές τροποποιήθηκαν και ισχύουν σήμερα με τα Ν.Δ. 532/70, Β.Δ. 704/70, Β.Δ. 705/70, Β.Δ. 192/72, Π.Δ. 71/84, Π.Δ. 347/86, Ν. 2026/92 και Π.Δ. 97/93.

2. Τις διατάξεις του Α.Ν. 2344/40 «περί αιγιαλού και παραλίας» όπως έχουν τροποποιηθεί και συμπληρωθεί μεταγενέστερα.

3. Τις διατάξεις του Β.Δ. 439/70 «περί συμπληρώσεως των διατάξεων περί αιγιαλού».

4. Τις διατάξεις του άρθρου 20 Ν. 719/77 «περί του τρόπου σύνταξης τοπογραφικών - υψομετρικών διαγραμμάτων από ιδιώτες μηχανικούς κ.λπ.».

5. Τις διατάξεις του άρθρου 100 του Π.Δ. 284/88 «περί συγκροτήσεως μεταξύ άλλων και της Επιτροπής καθορισμού ορίων αιγιαλού - παραλίας και θέσεων αμμοληψίας».

6. Την υπ' αριθμ. 1078204/927/0006Α/6.8.1992 κοινή Υπουργική Απόφαση των Υπουργών Προεδρίας και Οικονομικών, με την οποία διατηρείται σε ισχύ η Επιτροπή καθορισμού ορίων αιγιαλού και παραλίας και θέσεων αμμοληψίας.

7. Τις διατάξεις του άρθρου 19 παράγραφος 5 Ν. 2344/95, του άρθρου 52 παράγραφος 6 Ν. 2218/94, του άρθρου 4 παρ. 7 του Ν. 2240/94, δυνάμει των οποίων αρμοδιότητες του Υπουργείου Οικονομικών που είχαν μεταβιβασθεί στους Νομάρχες, ανήκουν στον Περ/κό Δ/ντή, σε συνδυασμό με αυτές του άρθρου 14 παρ. 2 του Ν. 2399/96 με τις οποίες προβλέπεται η κατάργηση των θέσεων των Περιφερειακών Δ/ντών, οι αρμοδιότητες πλέον του οποίου περιήλθαν στο Γενικό Γραμματέα της Περιφέρειας και ασκούνται από τον Αναπληρωτή Περιφερειακό Διευθυντή.

8. Τις διατάξεις του τέταρτου εδαφίου της παραγράφου 2 του άρθρου 1 και της παρ. 6 του ιδίου άρθρου του Ν. 2503/97 «Διοίκηση, οργάνωση, στελέχωση της Περιφέρειας, ρύθμιση θεμάτων για την Τοπική Αυτοδιοίκηση και άλλες διατάξεις» (ΦΕΚ 107/Α), σύμφωνα με τις οποίες οι Περιφερειακές Υπηρεσίες του Υπουργείου Οικονομικών, που συγκροτούσαν την Περιφερειακή Διοίκηση του Νομού ή Νομαρχίας, δεν υπήχθησαν στην ενιαία οργανική μονάδα της Περιφέρειας, ούτε καταργήθηκαν, αλλά αποτελούν από 1.9.1997, Υπηρεσίες του Υπουργείου Οικονομικών.

9. Την 1087903/1481/0006Β/28.8.1997 απόφαση του Υπουργού Οικονομικών «περί μεταβίβασης αρμοδιοτήτων του Υπουργού Οικονομικών στους Προϊσταμένους των Περιφερειακών Υπηρεσιών του Υπουργείου Οικονομικών πλην Γ.Λ.Κ. και Γ.Χ.Κ.».

10. Την από 26.3.99 έκθεση της κατά το άρθρο 100 του Π.Δ. 284/88 αρμόδιας Επιτροπής καθορισμού ορίων αιγιαλού και παραλίας για τον καθορισμό ορίων αιγιαλού και δημιουργία ζώνης παραλίας στη θέση «Τρυπητή» Αμμουλιανής του Δήμου Σταγείρων - Ακάνθου.

11. Το από Φεβρουάριο 1997 τοπογραφικό - υψομετρικό διάγραμμα, κλίμακας 1:500, αποτελούμενο από 1 πινακίδα που συντάχθηκε από τον Νέδα Απόστολο Αγρονόμο Τοπογράφο Μηχαν. και το οποίο ελέγχθηκε ως προς την ακρίβεια της αποτύπωσης από την Μουχτή Σουλτάνα, υπάλληλο της Δ.Τ.Υ. Ν.Χ στις 3.4.1997 και θεωρήθηκε την ίδια ημερομηνία από τον Δ/ντή Δ.Τ.Υ. Ν. Χαλκ/κής Β. Πεφάνη όπως ορίζουν οι διατάξεις του άρθρου 20 του Ν. 719/77, και συνοδεύει την έκθεση της προαναφερόμενης Επιτροπής.

12. Το με αριθμό Φ.544.5/511/99/30.6.1998 έγγραφο του ΓΕΝ με το οποίο συμφωνεί με τα καθορισθέντα από την Επιτροπή όρια, αποφασίζουμε:

Επικυρώνουμε την από 26.3.99 έκθεση της κατά το άρ-

θρο 100 του Π.Δ. 284/88 αρμόδιας Επιτροπής περί χάραξης των ορίων αιγιαλού και δημιουργία ζώνης παραλίας στη θέση «Τρυπητή» Αμμουλιανής καθώς επίσης και το από Φεβρουάριο 1997 σχετικό με τη χάραξη, τοπογραφικό - υψομετρικό διάγραμμα, κλίμακας 1:500 σε 1 πινακίδα που συντάχθηκε από τον Νέδα Απόστολο Αγρονόμο - Τοπογράφο Μηχανικό και το οποίο ελέγχθηκε ως προς την ακρίβεια της αποτύπωσης από την Μουχτή Σουλτάνα Υπάλ. της Δ/νσης Τ.Υ. Χαλκ/κής στις 3.4.1997 και θεωρήθηκε την ίδια ημερομηνία από τον Β. Πεφάνη Δ/ντή Δ.Τ.Υ. Ν. Χαλκ/κής όπως ορίζουν οι διατάξεις του άρθρου 20 του Ν. 719/77.

Στο τοπογραφικό αυτό διάγραμμα, καθορίσθηκε:

α) Η οριογραμμή του αιγιαλού με κόκκινη συνεχόμενη πολυγωνική γραμμή με στοιχεία 1, 2, 3, 4, 5, 6, 7, 8

β) η οριογραμμή της παραλίας με κίτρινη συνεχόμενη πολυγωνική γραμμή με στοιχεία 1΄, 2΄, 3΄, 4΄, 5΄, 6΄, 7΄, 8΄

γ) Η οριογραμμή του παλαιού αιγιαλού με μπλε συνεχόμενη πολυγωνική γραμμή και με στοιχεία 1΄΄, 2΄΄, 3΄΄, 4΄΄, 5΄΄, 6΄΄, 7΄΄, 8΄΄, 9΄΄, 10΄΄, 11΄΄, 12.

Η παρούσα απόφαση μαζί με την έκθεση και το τοπογραφικό διάγραμμα να δημοσιευθούν στην Εφημερίδα της Κυβερνήσεως.

Αθήνα, 11 Φεβρουαρίου 2000

Με εντολή Υπουργού
Ο Γενικός Γραμματέας
ΧΑΡΗΣ ΑΛΑΜΑΝΟΣ

ΕΚΘΕΣΗ

Της επιτροπής καθορισμού των οριογραμμών αιγιαλού - παραλίας και θέσεων αμμοληψιας και παλαιού Αιγιαλού σύμφωνα με το άρθρο 100 του Π.Δ. 284/88. Καθορισμός για πρώτη φορά των ορίων αιγιαλού κ.λπ. στη θέση «Τρυπητή» Αμμουλιανής του Δήμου Ιερισσού προ ιδιοκτησίας του Δήμου Σταγείρων - Ακάνθου.

Πολύγυρος, 26.3.1999

Οι υπογράφοντες

1. Κομπούρης Ιωάννης, προϊστάμενος Κτημ. Υπηρ. ως Πρόεδρος

2. Χατζόπουλος Ευστάθιος, Τοπ. Μηχαν. Κτημ. Υπηρ. Χαλκιδικής

3. Τσιαλός Θωμάς, Ανθυποπλ. Λιμ. Σωμ. ως Μέλος

που αποτελούμε την επιτροπή καθορισμού των αιγιαλού και παραλίας και παλαιού αιγιαλού σύμφωνα με το άρθρο 100 του Π.Δ. 284/88 και της με αριθ. 99/25.1.93 απόφασης Νομάρχου Χαλκιδικής μετά από αυτοψία στην παραπάνω περιοχή στις 24.3.1999 ύστερα από την από 15.3.1999 πρόσκληση του Προέδρου

Αφού Λάβαμε υπόψη

1. Την από 14.2.1997 Αίτηση του Νέδα Απόστολου με την οποία ζητείται ο καθορισμός των ορίων του αιγιαλού - παραλίας κ.λπ. στην περιοχή αυτή.

2. Το Τοπογραφικό υψομετρικό διάγραμμα που συντάχθηκε τον Φεβρουάριο του 1997 από τον Νέδα Απόστολο Αγρονόμο Τοπογράφο σε 1 πινακίδα και με κλίμακα 1:500, ελέχθηκε στις 3.4.199..... από την υπάλληλο της Δ.Τ.Υ. Ν. Χαλκιδικής Σουλτ. Μουχτή και θεωρήθηκε στις 3.4.97 από τον Προϊστάμενο της Δ.Τ.Υ. Ν. Χαλκιδικής όπως ορίζει το άρθρο 20 του Ν. 719/1977.

3. Τις διατάξεις του Α.Ν. 2344/1940 όπως τροποποιήθηκε και συμπληρώθηκε μεταγενέστερα και την σχετική Δικαστική και Διοικητική Νομολογία.

4. Την αντίληψη που σχηματίστηκε από την επί τόπου αυτοψία για το πλάτος της βρεχόμενης ζώνης της ξηράς και των άλλων συναφών στοιχείων, δηλ. την μορφολογία της περιοχής την κατάσταση της ακτής και του θαλασσίου χώρου, τις καιρικές συνθήκες που επικρατούν στην περιοχή αυτή.

5. Το με αριθμό Α2/ΙVβ/544.5/15/98/13.1.1998 έγγραφο του ΓΕΝ, αποφασίζει:

1. Καθορίζει στο παραπάνω Τοπογραφικό Διάγραμμα:

α. Την οριογραμμή του αιγιαλού με κόκκινη συνεχή πολυγωνική γραμμή 1, 2, 3, 4, 5, 6, 7, 8, της οποίας οι κορυφές εξασφαλίζονται με συντεταγμένες από το κρατικό τριγωνομετρικό δίκτυο.


β. Την οριογραμμή της παραλίας με κίτρινη συνεχή πολυγωνική γραμμή 1΄, 2΄, 3΄, 4΄, 5΄, 6΄, 7΄, 8΄, της οποίας οι κορυφές εξασφαλίζονται ως άνω.

2. Αποφαίνεται ότι υπάρχει παλαιός αιγιαλός του οποίου η οριογραμμή με μπλε συνεχή πολυγωνική γραμμή οι κορυφές της οποίας 1΄΄, 2΄΄, 3΄΄, ... 10΄΄, 11΄΄, 12΄΄ εξασφαλίζονται ως άνω.

3. Καθορίζει ζώνη παραλίας 10 μ. επειδή δεν εξυπηρετούνται οι σκοποί της παρ. 1 του άρθρου 7 του Α.Ν. 2344/1940.

Η Επιτροπή

Ο Πρόεδρος	Τα Μέλη
Ι. ΚΟΜΠΟΥΡΗΣ	ΕΥΣΤΑΘΙΟΣ ΧΑΤΖΟΠΟΥΛΟΣ
	Θ. ΤΣΙΑΛΟΣ

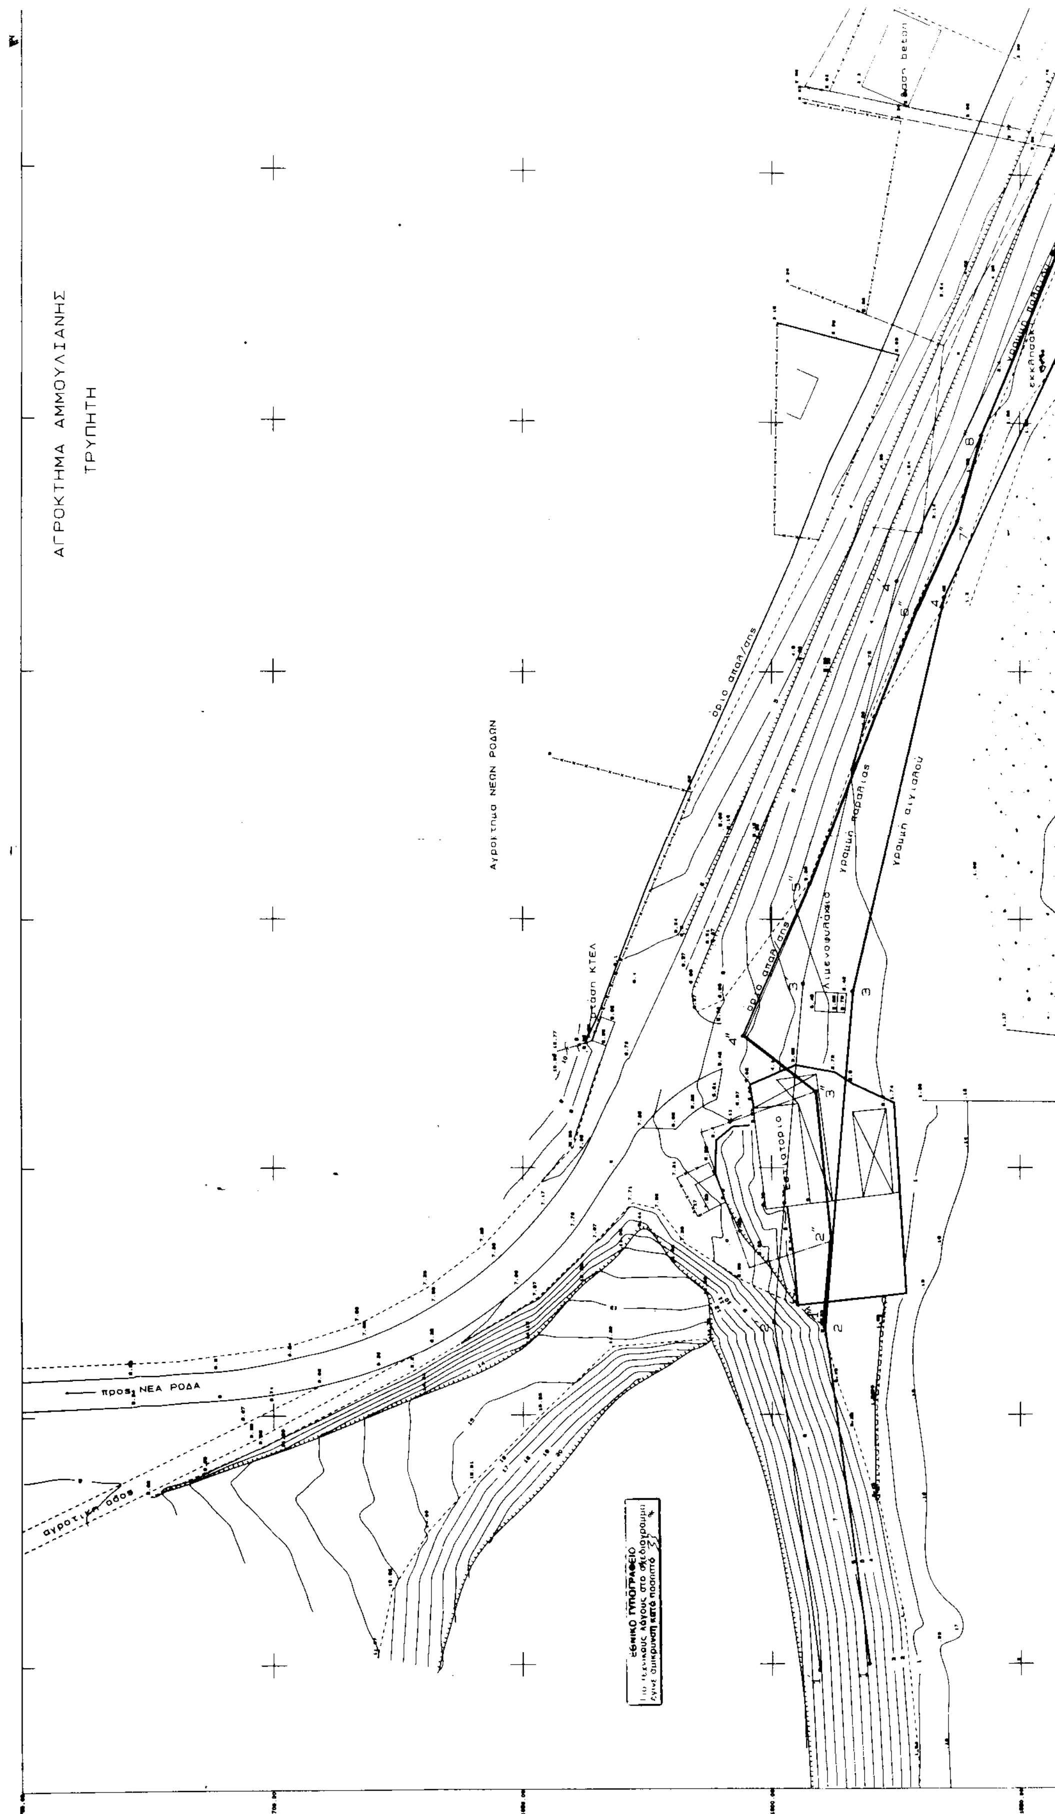
ΑΓΡΟΚΤΗΜΑ ΑΜΜΟΥΛΙΑΝΗΣ
ΤΡΥΠΗΤΗ
Αγροκτημα ΝΕΩΝ ΡΟΔΩΝ
προς ΝΕΑ ΡΟΔΑ
αγροτικη οδος
στάση ΚΤΕΛ
ΕΘΝΙΚΟ ΤΥΠΟΓΡΑΦΕΙΟ

ΤΟΠΟΓΡΑΦΙΚΟ ΔΙΑΓΡΑΜΜΑ

ΚΑΘΟΡΙΣΜΟΥ ΟΡΙΩΝ ΑΙΓΙΑΛΟΥ

ΠΑΡΑΛΙΑΣ ΚΑΙ ΠΑΛΑΙΟΥ ΑΙΓΙΑΛΟΥ

ΕΠΙΣΠΕΥΔΟΥΣΑ : ΔΗΜΟΣ ΣΤΑΓΕΙΡΩΝ - ΑΚΑΝΘΟΥ

ΜΕΛΕΤΗΤΗΣ: Α.ΝΕΔΑΣ

ΠΕΡΙΟΧΗ: ΤΡΥΠΗΤΗ

Ο.Τ.Α.: ΔΗΜΟΣ ΣΤΑΓΕΙΡΩΝ - ΑΚΑΝΘΟΥ

ΕΠΑΡΧΙΑ: ΙΕΡΙΣΣΟΥ

ΤΡΙΓΩΝΟΜΕΤΡΙΚΗ ΕΞΑΡΤΗΣΗ: ΗΑΤΤ φ=40.21 λ=0.15

ΥΨΟΜΕΤΡΙΚΗ ΑΦΕΤΗΡΙΑ: Στάθμη θάλασσας κατά τη μέση πλήμμυρη και χωροσταθμικό δίκτυο Γ.Υ.Σ.

ΧΡΟΝΟΣ ΑΠΟΤΥΠΩΣΗΣ: ΦΕΒΡΟΥΑΡΙΟΣ 1997


ΚΛΙΜΑΚΑ 1:500


Θεσσαλονίκη 14-2-97

Ο ΣΥΝΤΑΞΑΣ
Τ.Υ.
ΝΕΔΑΣ ΑΠΟΣΤΟΛΟΣ
Διπλ. Αγρονόμος Τοπογράφος Μηχανικός

ΕΛΕΓΘΗΚΕ
για την ακρίβεια της αποτύπωσης στο έδαφος
Πολύγυρος 3-4-1997
Τ.Υ.
ΣΟΥΛΤ. ΜΟΥΧΤΗ
Εργ. με Β' β

ΘΕΩΡΗΘΗΚΕ
Πολύγυρος 3-4-1999
Ο Δ/ντής Δ.Τ.Υ.
Τ.Υ.
ΒΑΣ. ΠΕΦΑΝΗΣ
Τοπ. Μηχ. με Α' β

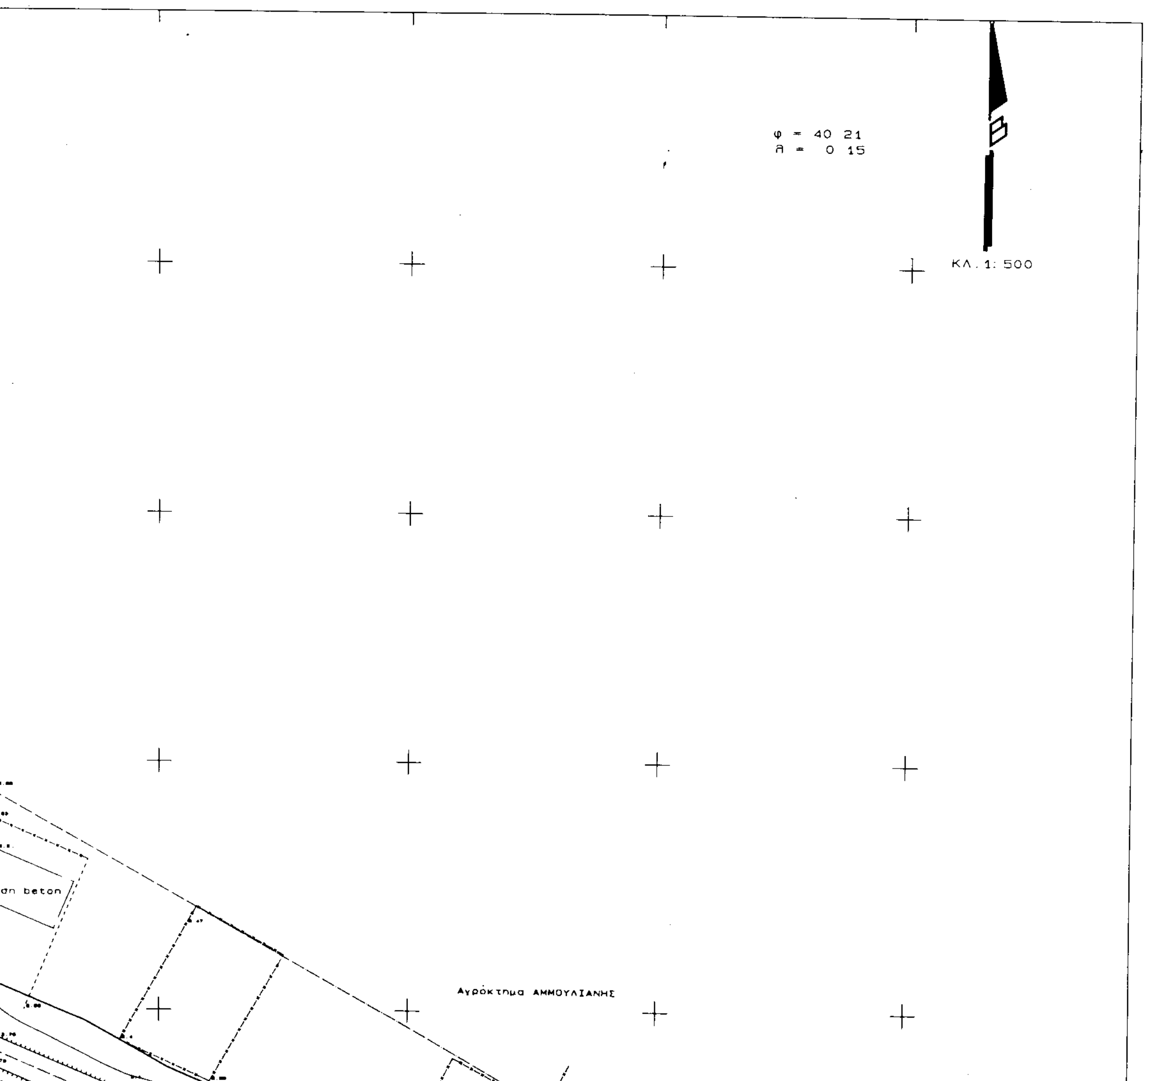

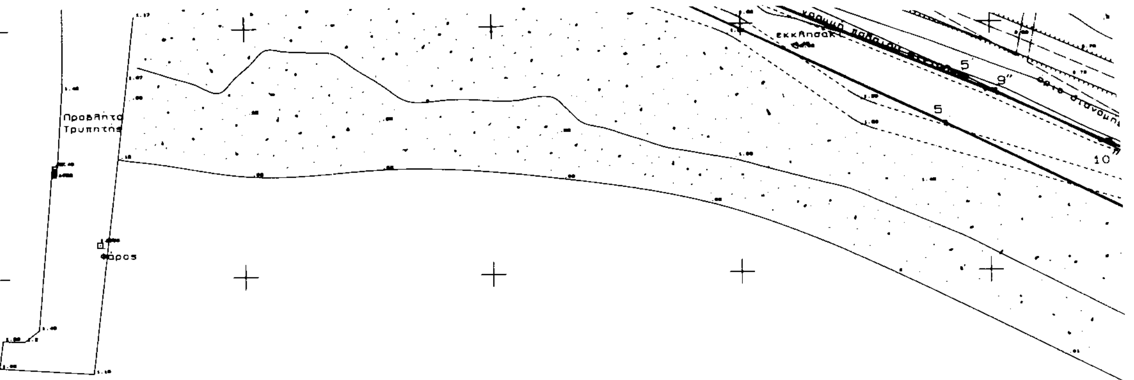

ΣΙΓΓΙΤΙΚΟΣ ΚΟΛΠΟΣ


ΣΥΝΤΕΤΑΓΜΕΝΕΣ ΚΟΡΥΦΩΝ ΑΙΓΙΑΛΟΥ		
Α/Α	Χ	Υ
1	-4350,00	1580,50
2	-4282,12	1589,37
3	-4214,50	1583,75
4	-4135,00	1565,30
5	-4099,00	1529,75
6	-4007,50	1504,75
7	-3928,00	1461,00
8	-3833,75	1413,25

ΣΥΝΤΕΤΑΓΜΕΝΕΣ ΚΟΡΥΦΩΝ ΠΑΡΑΛΙΑΣ		
Α/Α	Χ	Υ
1´	-4351,30	1590,42
2´	-4281,26	1599,57
3´	-4212,95	1593,66
4´	-4131,72	1574,81
5´	-4054,70	1538,78
6´	-4002,90	1513,64
7´	-3923,33	1469,84
8´	-3829,23	1422,17

ΣΥΝΤΕΤΑΓΜΕΝΕΣ ΚΟΡΥΦΩΝ ΠΑΛΑΙΟΥ ΑΙΓΙΑΛΟΥ		
Α/Α	Χ	Υ
1´´	-4282,12	1589,37
2´´	-4264,84	1588,02
3´´	-4234,70	1591,16
4´´	-4223,53	1605,76
5´´	-4192,82	1592,31
6´´	-4137,47	1570,81
7´´	-4119,78	1562,56
8´´	-4102,46	1557,75
9´´	-4048,46	1535,42
10´´	-4025,28	1525,06
11´´	-3986,56	1509,97
12´´	-3828,21	1420,34


ΣΥΝΤΕΤΑΓΜΕΝΕΣ ΤΡΙΓΩΝΟΜΕΤΡΙΚΩΝ			
ΤΡΥΓΩΝΑ	-5002,88	-1725,28	97,61
ΤΡΥΓΙΝΤΗ	-5003,04	1740,19	51,66

ΣΥΝΤΕΤΑΓΜΕΝΕΣ ΣΤΑΣΕΩΝ			
Στ1	-4296,83	1710,16	8,86
Στ2	-4298,26	1887,70	9,89
Στ3	-4249,68	1631,73	7,46
Στ4	-4265,61	1608,50	7,09
Στ5	-4086,71	1561,82	4,50
Στ6	-4225,03	1533,56	1,76
Στ7	-4001,50	1525,30	3,62
Στ8	-3882,18	1474,23	3,73
Στ9	-3754,37	1419,35	3,79

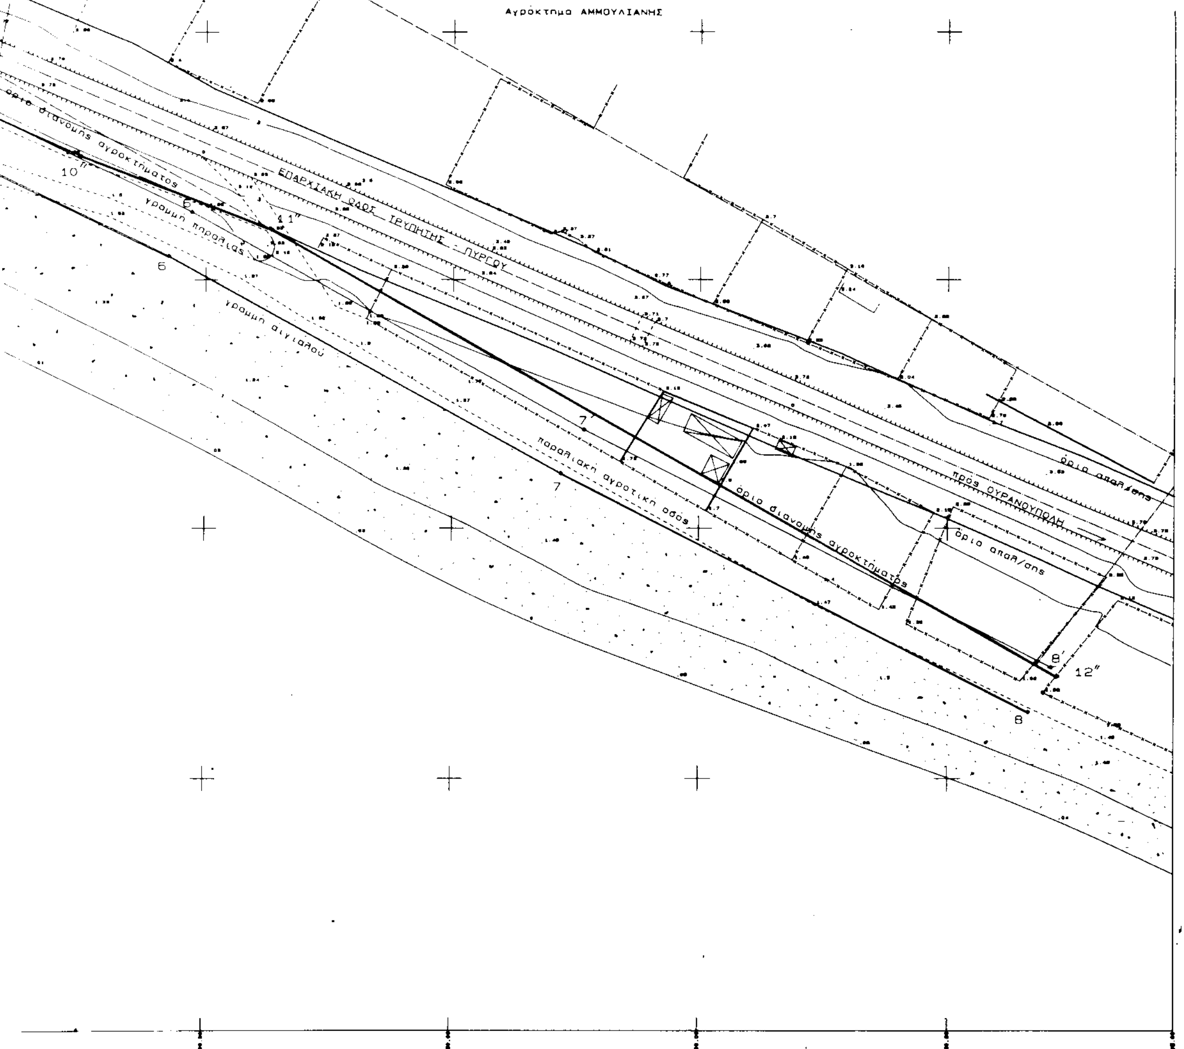

για την ακρίβεια της αποτύπωσης στο έδαφος
Πολύγυρος 3-4-1997
Τ.Υ.
ΣΟΥΛΤ ΜΟΥΧΤΗ
Εργ. με Β΄β

Πολύγυρος 3-4-1999
Ο Δ/ντής Δ.Τ.Υ.
Τ.Υ.
ΒΑΣ. ΠΕΦΑΝΗΣ
Τοπ. Μηχ. με Α΄β

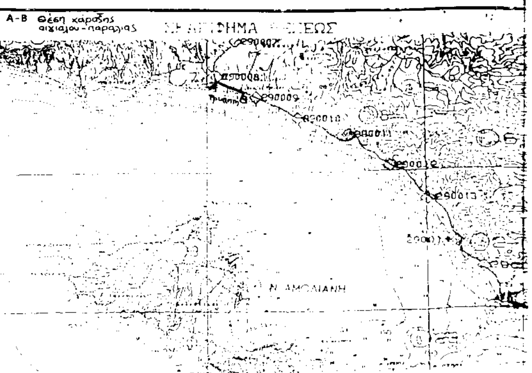

ΥΠΟΜΝΗΜΑ
- - - - Όρια Διανομής
Κολώνες ΔΕΗ
Κολώνες ΟΤΕ
-·-·-·- Περιφράξεις

ΑΡΜΟΔΙΑ ΥΠΗΡΕΣΙΑ ΥΠ. ΟΙΚΟΝΟΜΙΚΩΝ: ΚΤΗΜΑΤΙΚΗ ΥΠΗΡΕΣΙΑ ΠΟΛΥΓΥΡΟΥ

ΥΠΟΜΝΗΜΑ ΕΠΙΤΡΟΠΗΣ

Το παρόν Τοπογραφικό Διάγραμμα συνοδεύει την από ... 26-3-1999 ... Έκθεση Καθορισμού των ορίων αιγιαλού άρθρο 100 Π.Δ. 284/88

Γραμμή Αιγιαλού: 1, 2, 3, 4, 5, 6, 7, 8 .... κόκκινη
Γραμμή παραλίας: 1΄, 2΄, 3΄, 4΄, 5΄, 6΄, 7΄, 8΄ .... κίτρινη
Γραμμή Παλαιού Αιγιαλού: 1΄΄, 2΄΄, 3΄΄, 4΄΄, 5΄΄, 6΄΄, 7΄΄, 8΄΄, 9΄΄, 10΄΄, 11΄΄, 12΄΄ .... μπλέ

Οι κορυφές των οριογραμμών εξασφαλίζονται από σταθερά πολυγωνομετρικά σημεία και συντεταγμένες του Κρατικού Τριγωνομετρικού Δικτύου και οι συντεταγμένες τους αναγράφονται στο Διάγραμμα με μορφή πίνακα.

Ο Πρόεδρος
Τ.Υ.
Ι. ΚΟΜΠΟΥΡΗΣ

Τα μέλη
Τ.Υ.
ΧΑΤΖΟΠΟΥΛΟΣ ΕΥΣΤΑΘΙΟΣ
Τοπ. Μηχ. Κτημ. Υπηρ.

Τ.Υ.
ΤΣΙΑΛΟΣ ΘΩΜΑΣ
Ανθυποπ. Λ.Σ.

Αριθ. 449 (2)

Κήρυξη αναδασωτέας έκτασης στρ. 0,363 στηθέση «Έλλειμμα» Κοντοδεσποτίου Δήμου Μεσσαπίων Ν. Ευβοίας.

ΟΓΕΝΙΚΟΣ ΓΡΑΜΜΑΤΕΑΣ
ΠΕΡΙΦΕΡΕΙΑΣ ΣΤΕΡΕΑΣ ΕΛΛΑΔΑΣ

Έχοντας υπόψη.

1. Τις διατάξεις του Ν. 2503/97 (ΦΕΚ 107/Α/97) «Διοίκηση - Οργάνωση - Στελέχωση της Περιφέρειας - ρύθμιση θεμάτων για την Τοπική Αυτοδιοίκηση και άλλες διατάξεις».

2. Την 6747/29.9.97 Απόφαση του Γενικού Γραμματέα Περιφέρειας Στερεάς Ελλάδας «Μεταβίβαση αρμοδιοτήτων στους Προϊσταμένους των Δασικών Υπηρεσιών της Περιφέρειας Στ. Ελλάδας και της εξουσίας να υπογράφουν με εντολή Γενικού Γραμματέα της Περιφέρειας Στ. Ελλάδας».

3. Τις διατάξεις του άρθρου 117 παρ. 3 του Συντάγματος της χώρας.

4. Τις διατάξεις του Ν. 998/79 «Περί προστασίας Δασών κ.λπ.» και ειδικότερα: α) του άρθρου 41 παρ. 1,β β) του άρθρου 38 παρ. 1.

5. Τις διαταγές του Υπουργείου Γεωργίας: α)160417/1180/8.7.80, β) 182447/3049/24.9.80.

6. Την 89/1.2.2000 αναφορά του Δασαρχείου Χαλκίδας περί κηρύξεως αναδασωτέας έκτασης 0,363 στρ. στη θέση ΕΛΛΕΙΜΜΑ του διακατεχομένου δάσους Κοντοδεσποτίου που εκχερσώθηκε παράνομα από τον ΕΥΘΥΜΙΟ ΠΑΠΑΔΗΜΗΤΡΙΟΥ, αποφασίζουμε:

Κηρύσσουμε αναδασωτέα με σκοπό τη διατήρηση του δασικού χαρακτήρα και την προστασία και ανάπτυξη της δασικής βλάστησης με τεχνητή αναγέννηση (βάσει του προγράμματος του Δασαρχείου της περιοχής της) την έκταση των 0,363 στρ. που βρίσκεται στη θέση Έλλειμμα του διακατεχομένου δάσους ΚΟΝΤΟΔΕΣΠΟΤΙΟΥ Ν. Ευβοίας και προσδιορίζεται από τα στοιχεία 1-2-3-4-5-1 και με όρια.

Ανατολικά: Διακατεχόμενο δάσος Χαλεπίου Πεύκης.

Δυτικά: Με αγροτική έκταση.

Βόρεια: Με αγροτική έκταση.

Νότια: Με διακατεχόμενο δάσος Χαλεπίου Πεύκης.


Όπως φαίνεται στο συν/νο σχεδιάγραμμα που αποτελεί αναπόσπαστο μέρος της παρούσης απόφασης.


Η απόφαση αυτή ισχύει από της κοινοποιήσεώς της αρμοδίως (άρθρο 41 Ν. 998/79) και προ της δημοσιεύσεώς της στην Εφημερίδα της Κυβερνήσεως (άρ. 37 Ν. 3200/55).

Η παρούσα απόφαση να δημοσιευθεί στην Εφημερίδα της Κυβερνήσεως.

Χαλκίδα, 14 Φεβρουαρίου 2000

Με εντολή Γενικού Γραμματέα Περιφέρειας
Ο Διευθυντής Δασών Ν. Ευβοίας
ΝΙΚΟΛΑΟΣ ΑΓΑΘΟΥ ΛΟΥΚΑΣ

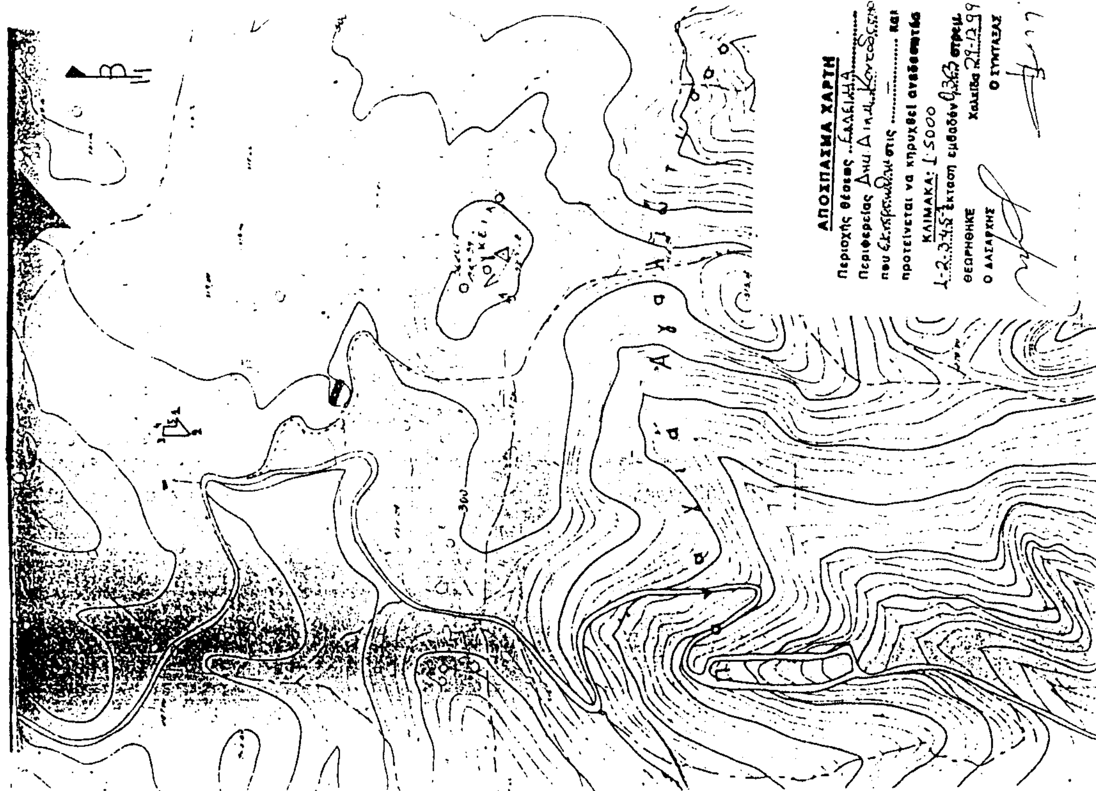
ΑΠΟΣΠΑΣΜΑ ΧΑΡΤΗ
ΚΛΙΜΑΚΑ: 1:5000
ΘΕΩΡΗΘΗΚΕ
Ο ΔΑΣΑΡΧΗΣ
Ο ΣΥΝΤΑΞΑΣ

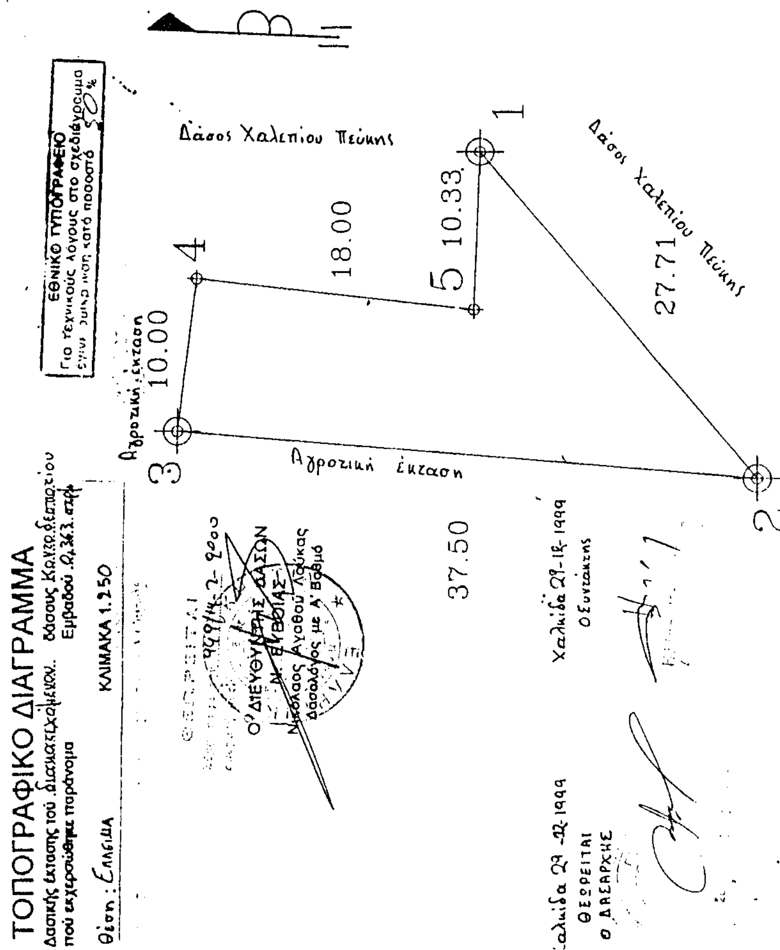
ΤΟΠΟΓΡΑΦΙΚΟ ΔΙΑΓΡΑΜΜΑ
ΚΛΙΜΑΚΑ 1:250
ΕΘΝΙΚΟ ΤΥΠΟΓΡΑΦΕΙΟ
Δάσος Χαλεπίου Πεύκης
Αγροτική έκταση
1
2
3
4
5
18.00
10.33
27.71
37.50
10.00
Ο ΣΥΝΤΑΚΤΗΣ
ΘΕΩΡΕΙΤΑΙ
Ο ΔΑΣΑΡΧΗΣ